


**AFFIDAMENTO DIRETTO AI SENSI DELL'ART. 36, CO. 2 LETT. A)  
DEL DLGS N. 50/2016 S.M.I.  
PER LA FORNITURA DI BENI E SERVIZI FINALIZZATI AL MIGLIORAMENTO FUNZIONALE  
DELLA SICUREZZA DEL TEATRO "BENOIS DE CECCO" DI CODROIPO  
DEL TEATRO "ZANCANARO" DI SACILE E  
DELL'AUDITORIUM "ALLA FRATTA" DI SAN DANIELE DEL FRIULI**

**ALLEGATO 3B  
TAVOLE GRAFICHE ESECUTIVE  
TEATRO "BENOIS DE CECCO" DI CODROIPO**

SVILUPPO AMERICANA DI PROGETTO QX40S IN SOSTITUZIONE DEL TUBOLARE ESISTENTE LATO PROSCENIO


Scala 1:50

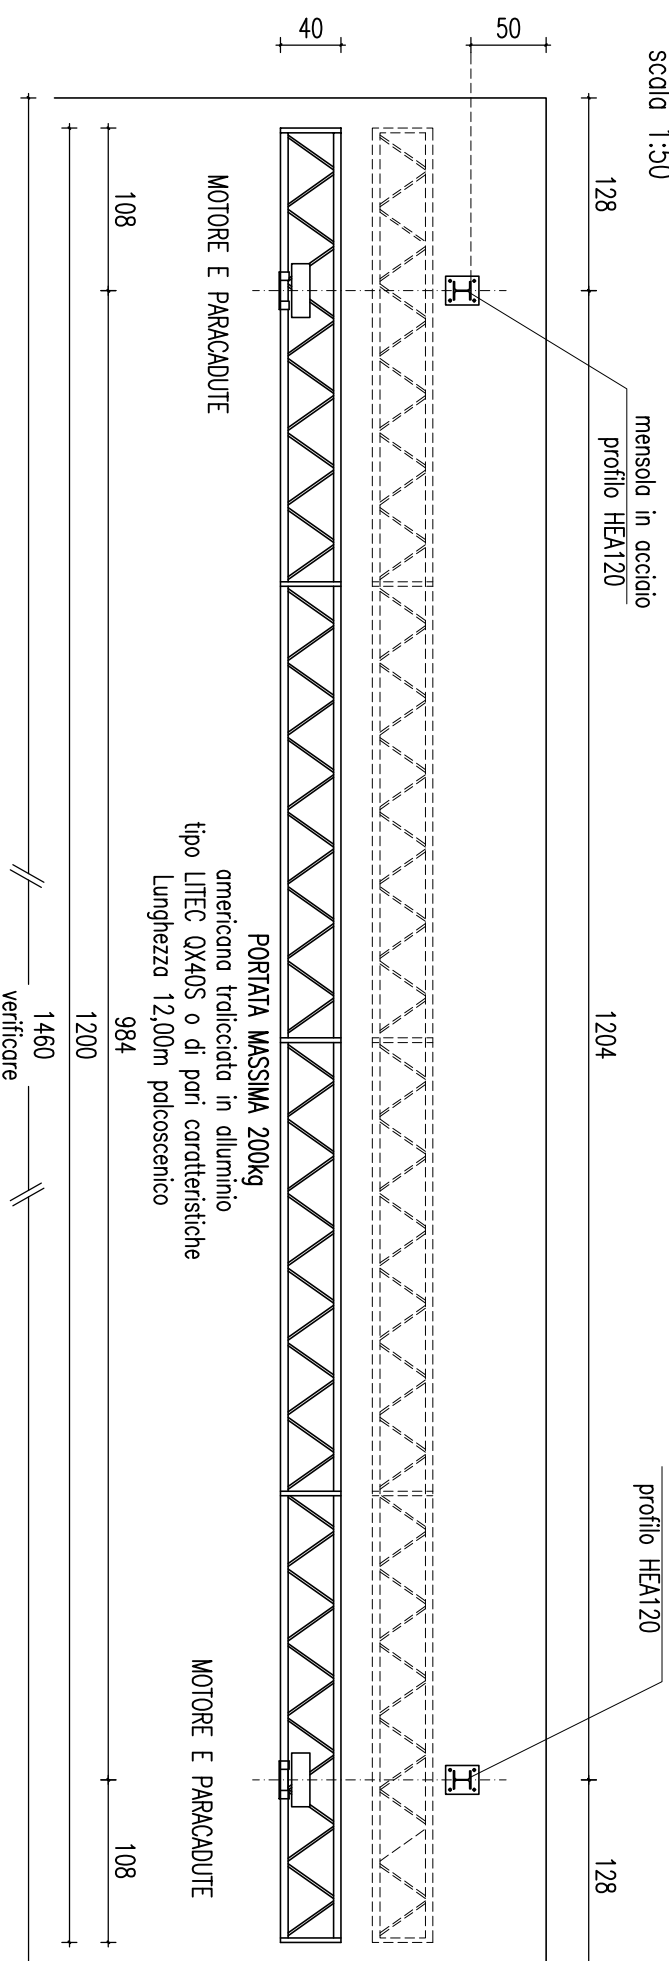

## PIASTRA DI BASE ANCORAGGIO PROFILO HEA120

Scala 1:5



measure in mm

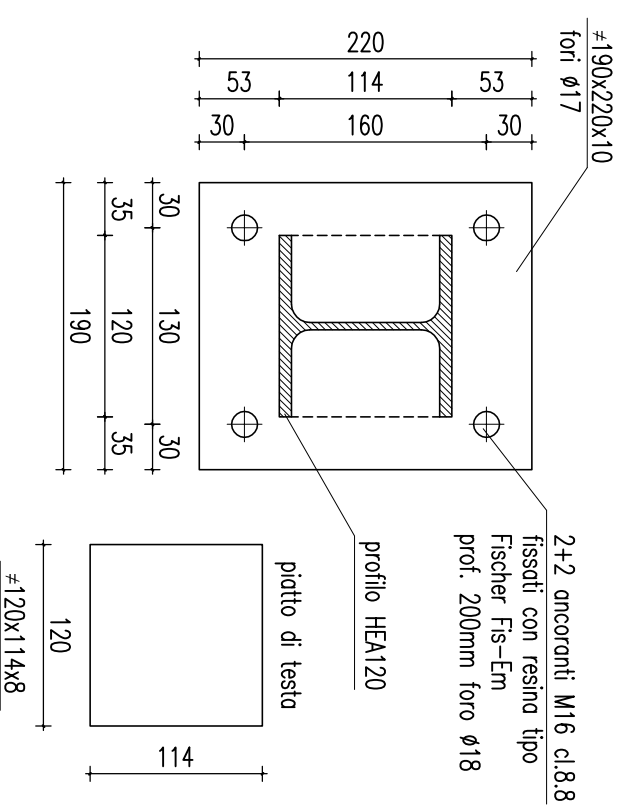

SVILUPPO DELLA MENSOLA IN ACCIAIO PER IL SUPPORTO DEL MOTORE

scala 1:10


misure in mm

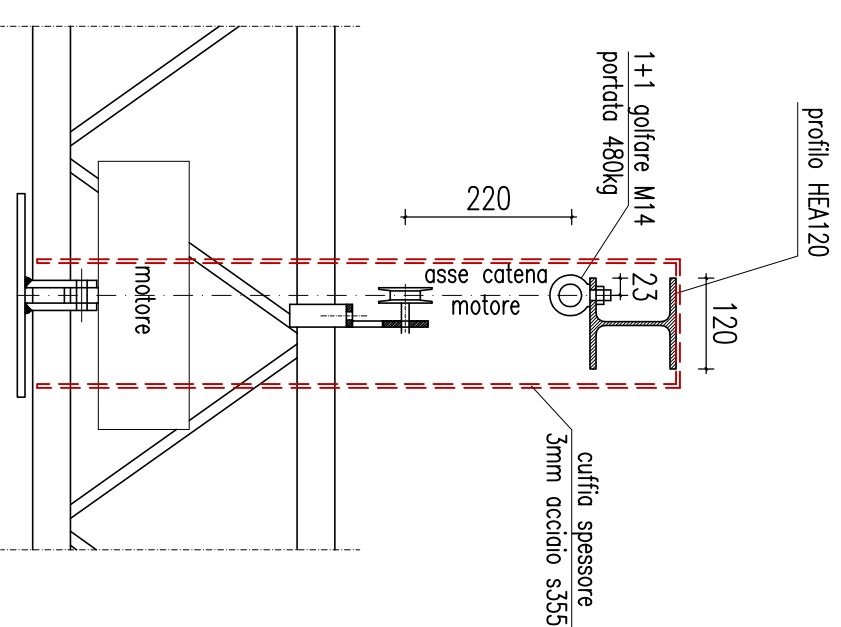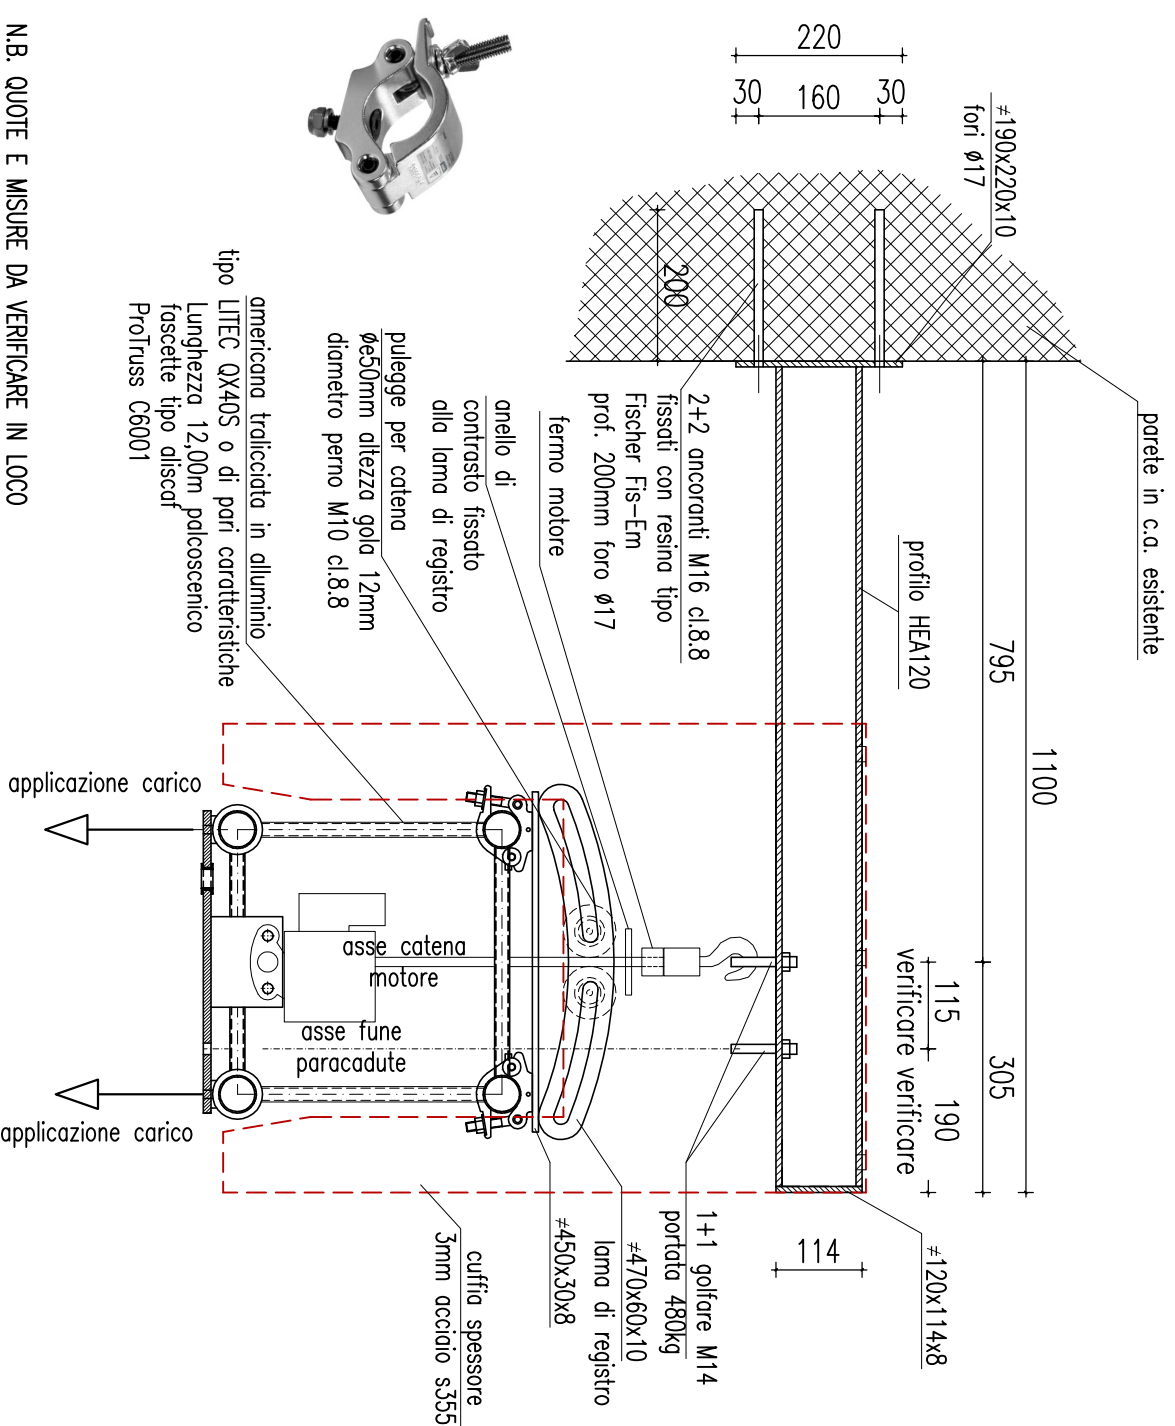

PARTICOLARE SALDATURA A  
COMPLETA PENETRAZIONE

Scala 1:2

measure in mm

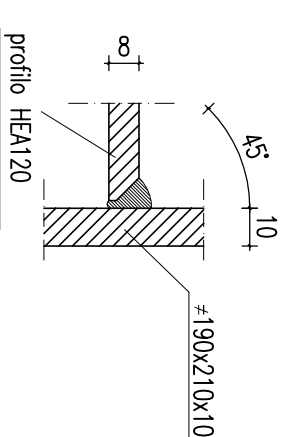



<p>Teatro Benois De Cecco di Codroipo ( Udine)</p>	
<p><b>SOSTITUIRE TUBOLARE PROSCENIO CON AMERICANA CERTIFICATA</b></p>	
<p>I progettisti: <b>Ingr. Renoldo Condoti</b> <b>Arch. Cristiana Gombon</b></p>	<p>Committente: <b>Ente Regionale Teatrale del F.V.G.</b></p>
<p><b>ENAR.PLAN s.r.l.</b> Unipersonale 33100 Udine – viale Venezia n.94 tel. 0432.534013 – fax. 0432.206414 e-mail: info@enarplanrsl.com c.f. e p.iva: 02472780309</p>	<p>Oggetto: <b>Interventi di manutenzione e miglioramento della sicurezza del Teatro Benois De Cecco di Codroipo (UD)</b></p>
<p>Data: <b>08 agosto 2017</b></p> <p>Aggiornamenti: <b>1. 04 settembre 2017</b></p>	<p>Terza n. <b>S4</b></p> <p>Scad <b>1:50 1:10 1:5</b></p>

SVILUPPO CUFFIA IN ACCIAIO SPESSORE 3mm PER AMERICANA QX40S DI PROGETTO

Scala 1:5

misure in mm

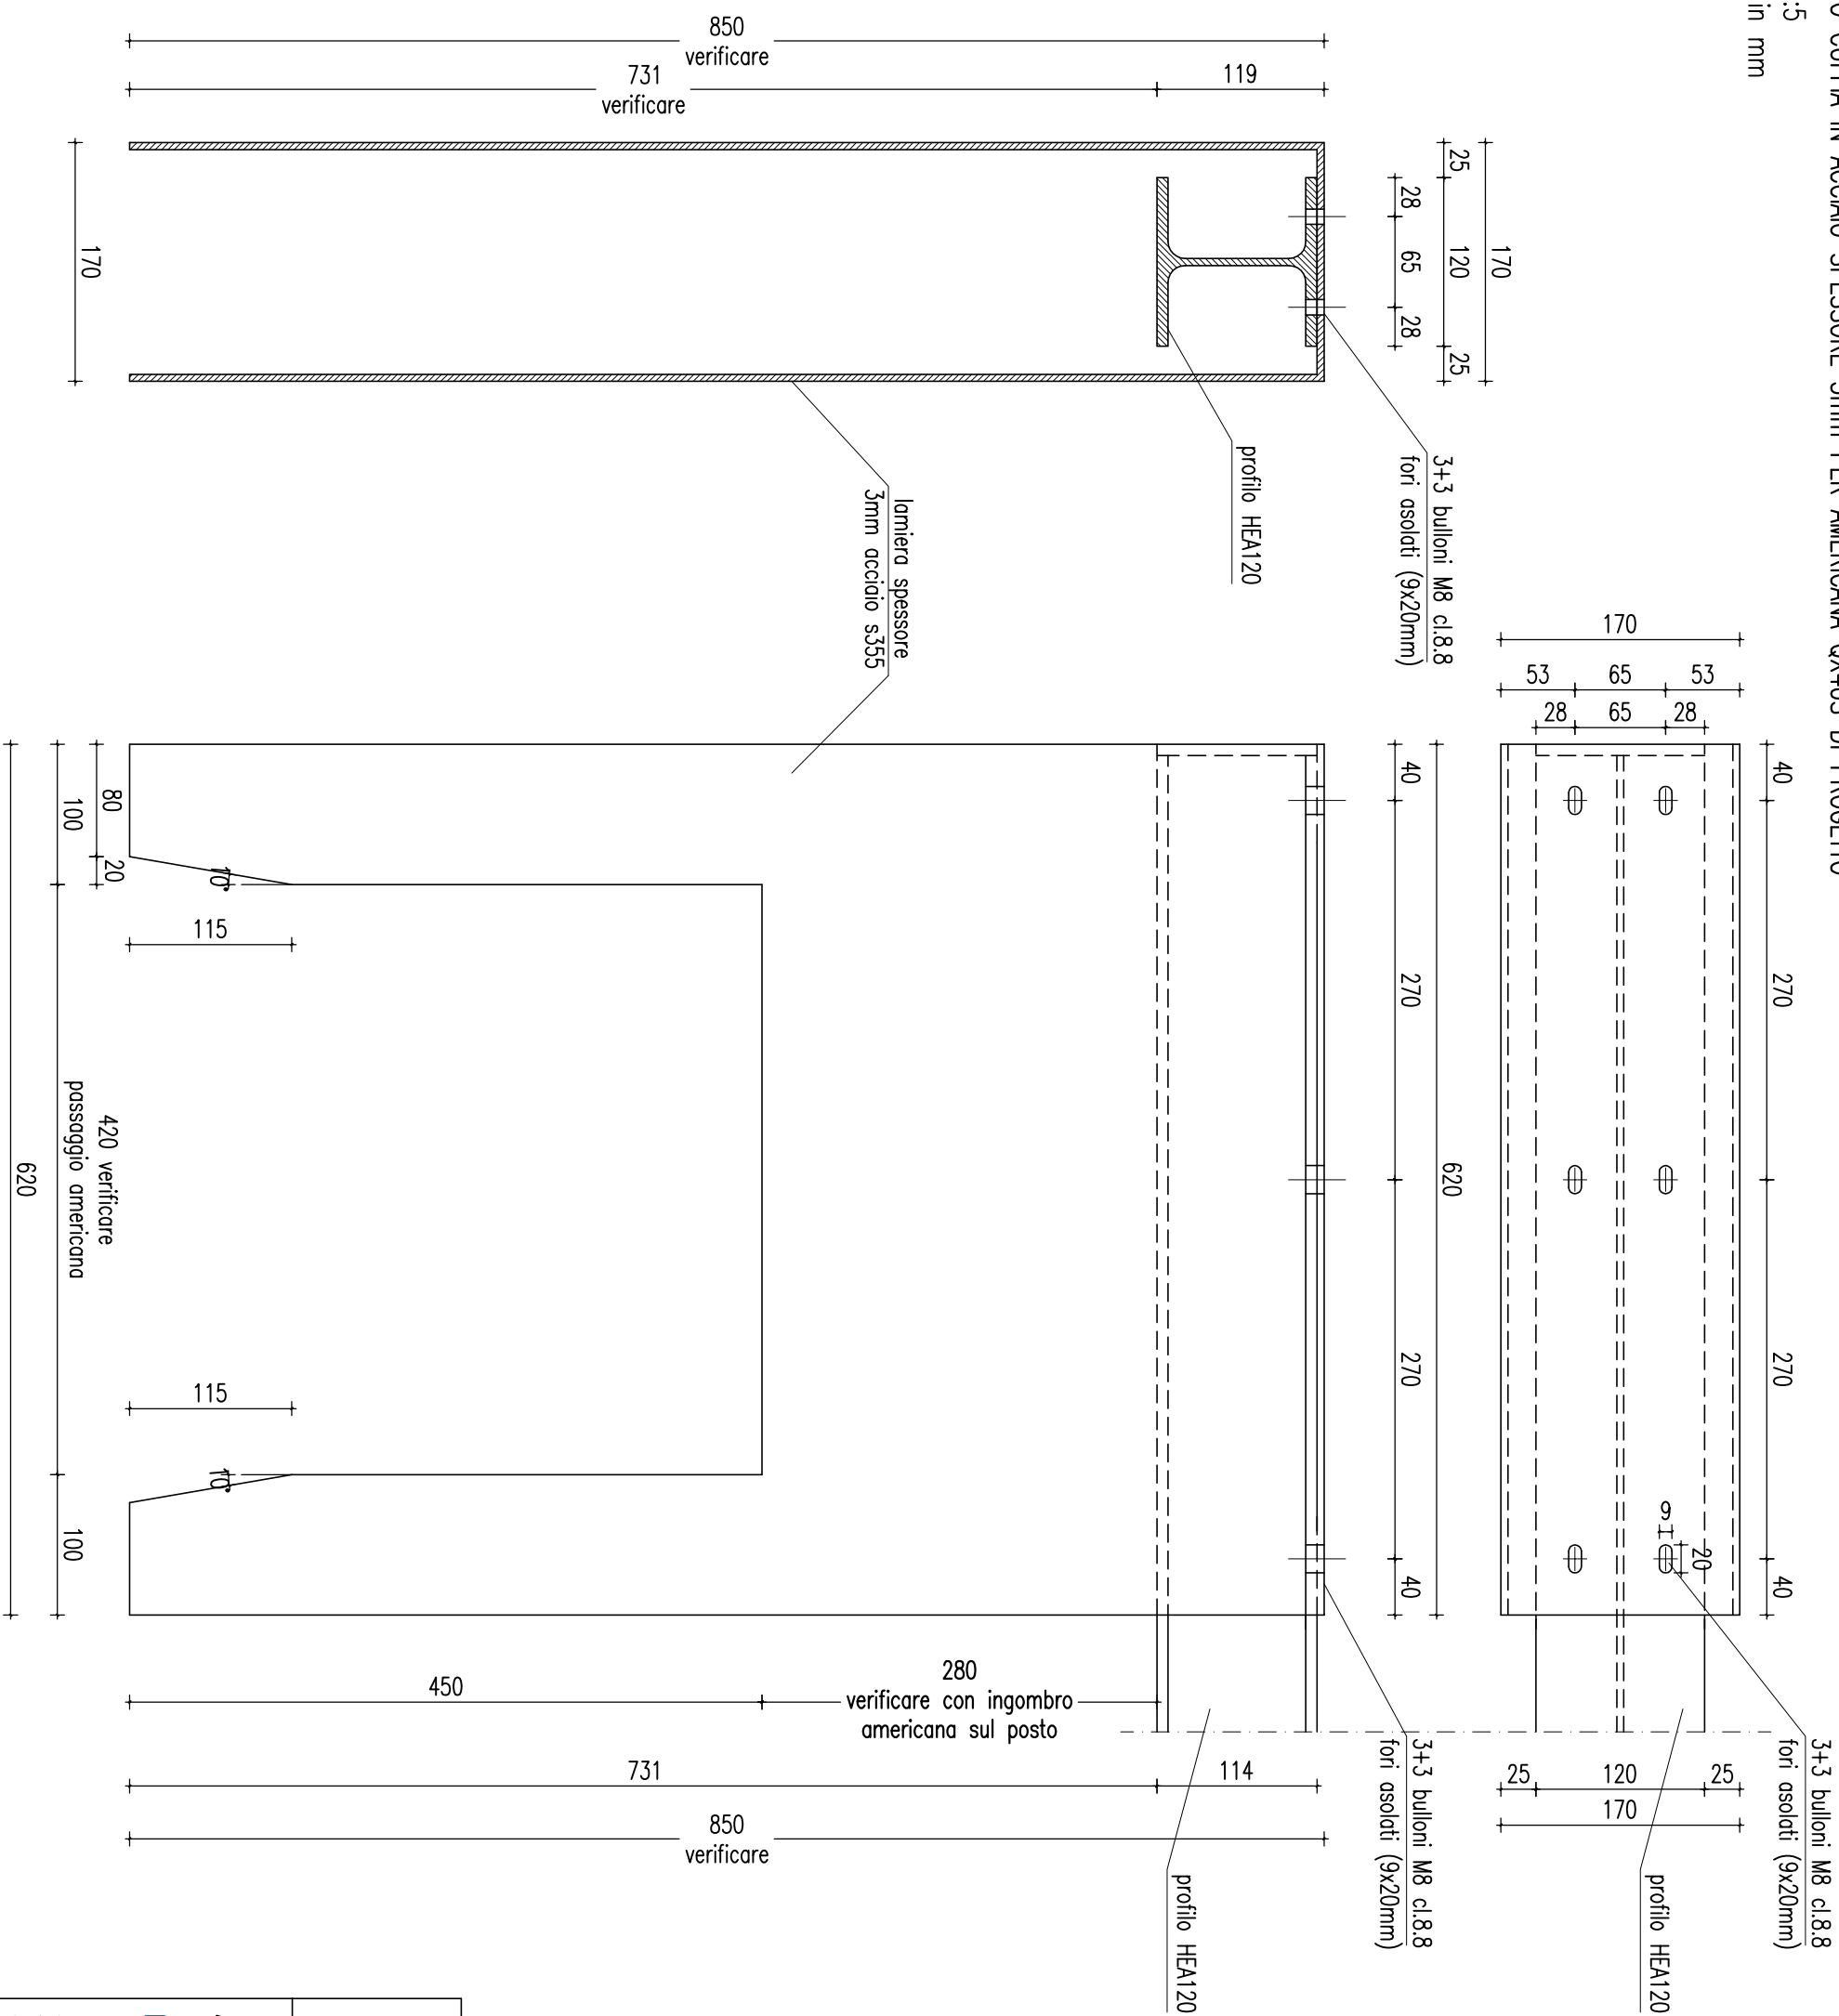

<p><b>Teatro Benois De Cecco di Codroipo ( Udine)</b></p>	
<p><b>SOSTITUZIONE TUBOLARE PROSCENIO CON AMERICANA CERTIFICATA</b></p>	
<p><b>I progettisti:</b>  <b>Ing. Renzo Conodotti Arch. Cristiana Garbbon</b></p>	<p><b>Committente:</b>  <b>Ente Regionale Teatrale del F.V.G.</b></p>
<p><b>ENI AIR</b> </p> <p><b>ENAR PLAN s.r.l. Unipersonale</b>  33100 Udine – viale Venezia n.94  tel. 0432.534013 – fax. 0432.206414  e-mail: info@enarplansrl.com  c.f. e p.iva: 02472780309</p>	<p><b>Oggetto:</b>  Interventi di manutenzione e miglioramento della sicurezza del teatro Benois De Cecco di Codroipo (UD)</p>
<p><b>Data:</b>  08 agosto 2017</p> <p><b>Aggiornamenti:</b>  1. 04 settembre 2017</p>	<p><b>Tavola n.</b>  <b>S4a</b></p> <p><b>Scala</b>  1:5</p>
<p>\\S00621\pubblicita\PRODOTTI\ERT - PRO\teatro_Codroipo\grafico_2017\progetto</p>	